




**VOORLOPIG ONTWERP HEIKANTSESTRAAT PRINSEBEEK**

project: 254 - Heikantsestraat Prinsenbeek  
opdrachtgever: Vastlab  
datum: 11-02-2020

het oude plan (oktober 2019)  
20 woningen

De hiernaast weergegeven afbeelding laat het plan zien zoals het in 2019 bij CRK behandeld is. Inmiddels is (na uitvoerige participatie) een gewijzigd plan tot stand gekomen.

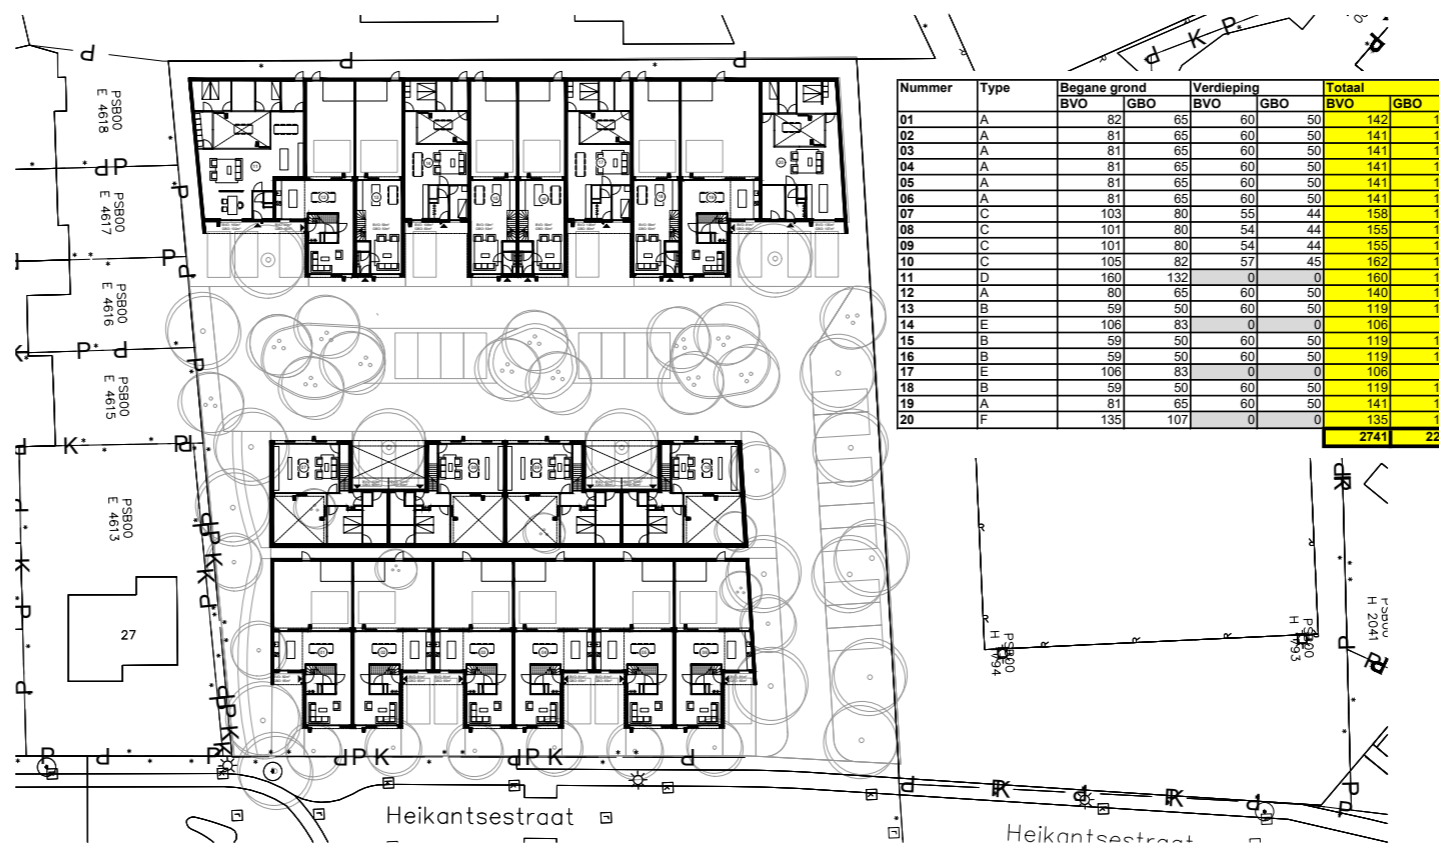



**Het nieuwe plan**  
16 woningen


Het nieuwe plan is hoofdzakelijk op stedenbouwkundig niveau aangepast. Er worden minder woningen gemaakt en er wordt een grotere afstand bewaard tot de buurpercelen.



Plattegrond overzicht  
begane grond



schaal 1:500

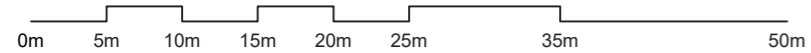





Plattegrond overzicht  
verdieping




schaal 1:500

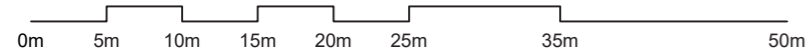

Doorsnede overzicht  
doorsnede A-A

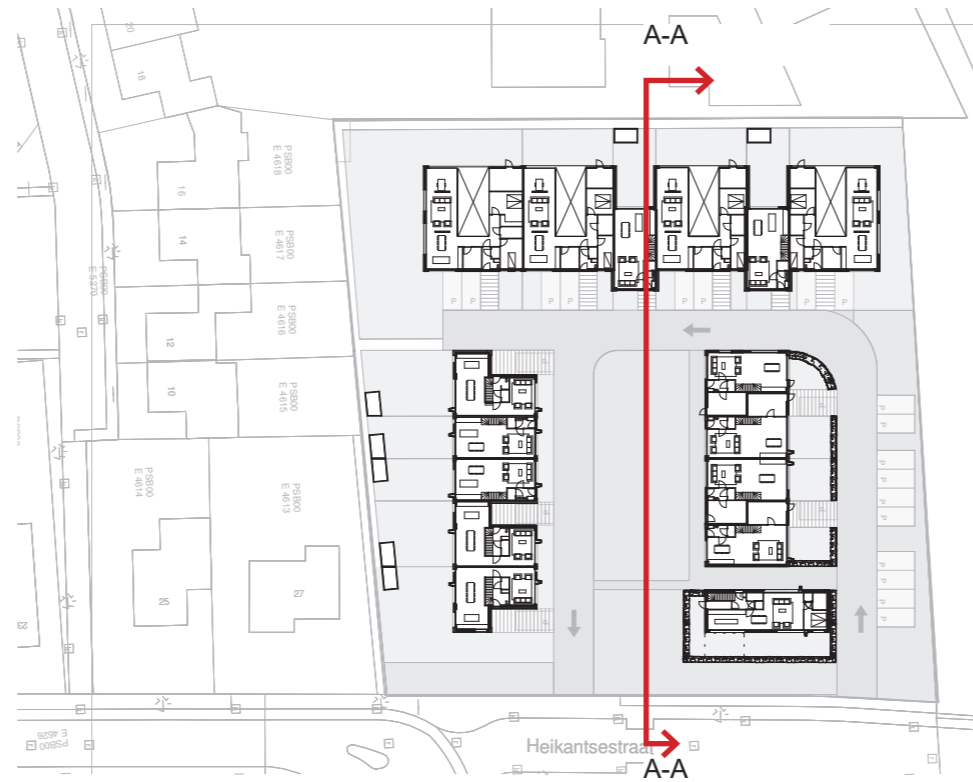

schaal 1:400

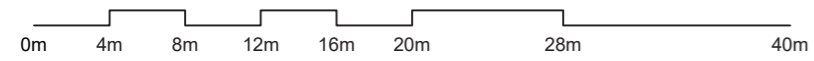





Doorsnede overzicht  
doorsnede B-B



schaal 1:400

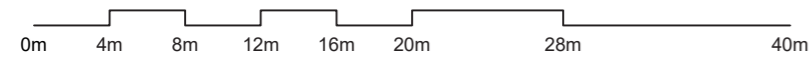


**Plattegrond type A**  
1 x patiowoning

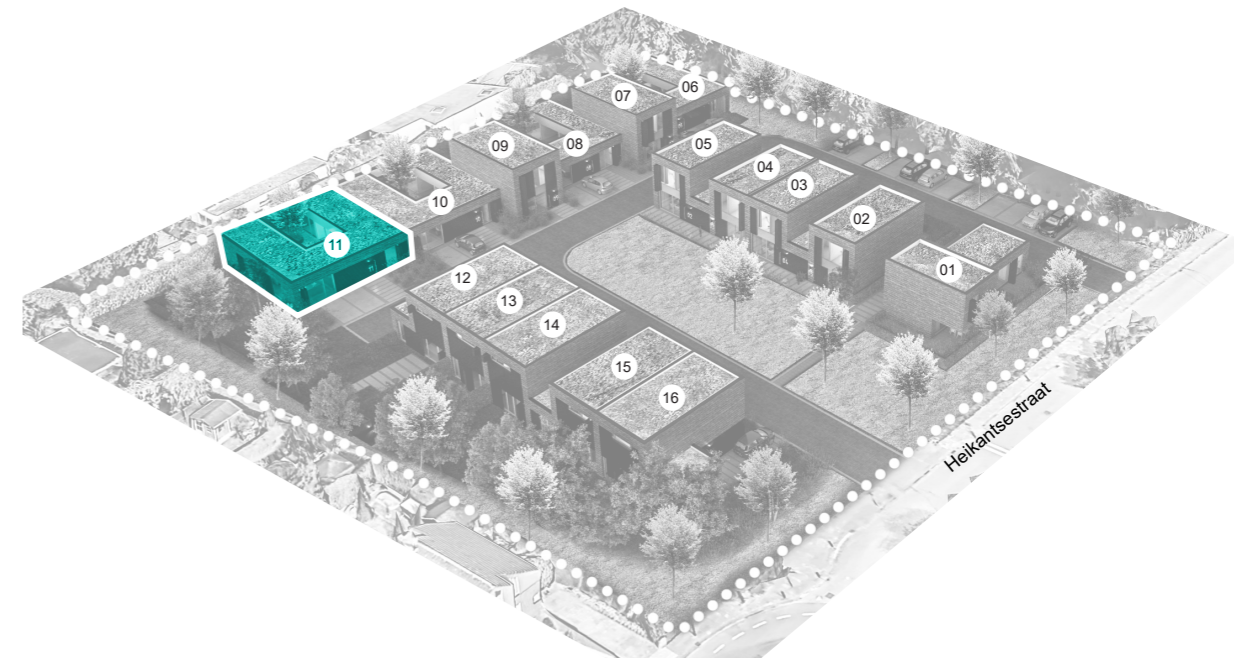

- 01 entree
- 02 meterkast
- 03 toilet
- 04 berging / techniek
- 05 woonkamer
- 06 keuken
- 07 slaapkamer
- 08 badkamer
- 09 patio

schaal 1:200

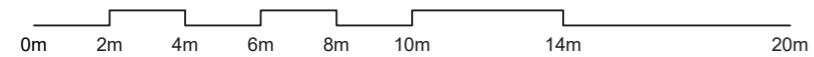













**Plattegrond type B**  
3 x patiowoning

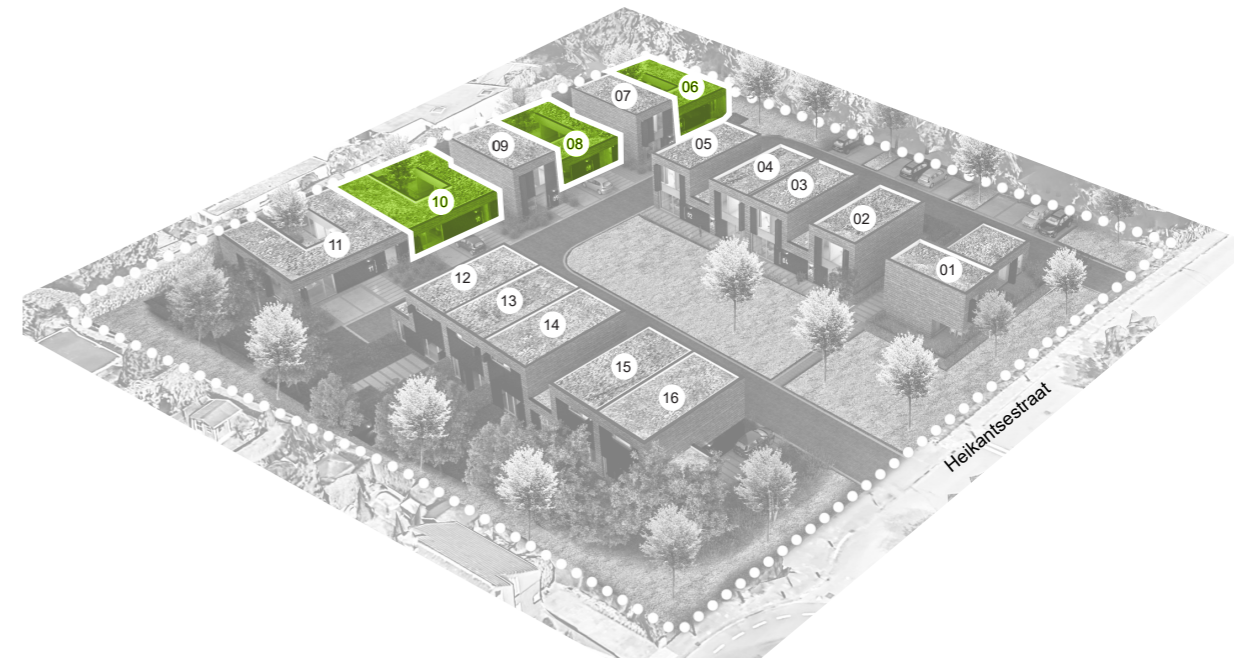

- 01 entree
- 02 meterkast
- 03 toilet
- 04 berging / techniek
- 05 woonkamer
- 06 keuken
- 07 slaapkamer
- 08 badkamer
- 09 patio

schaal 1:200



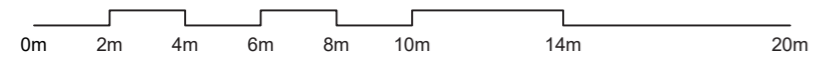









**Plattegrond type C**  
4 x geschakelde woning

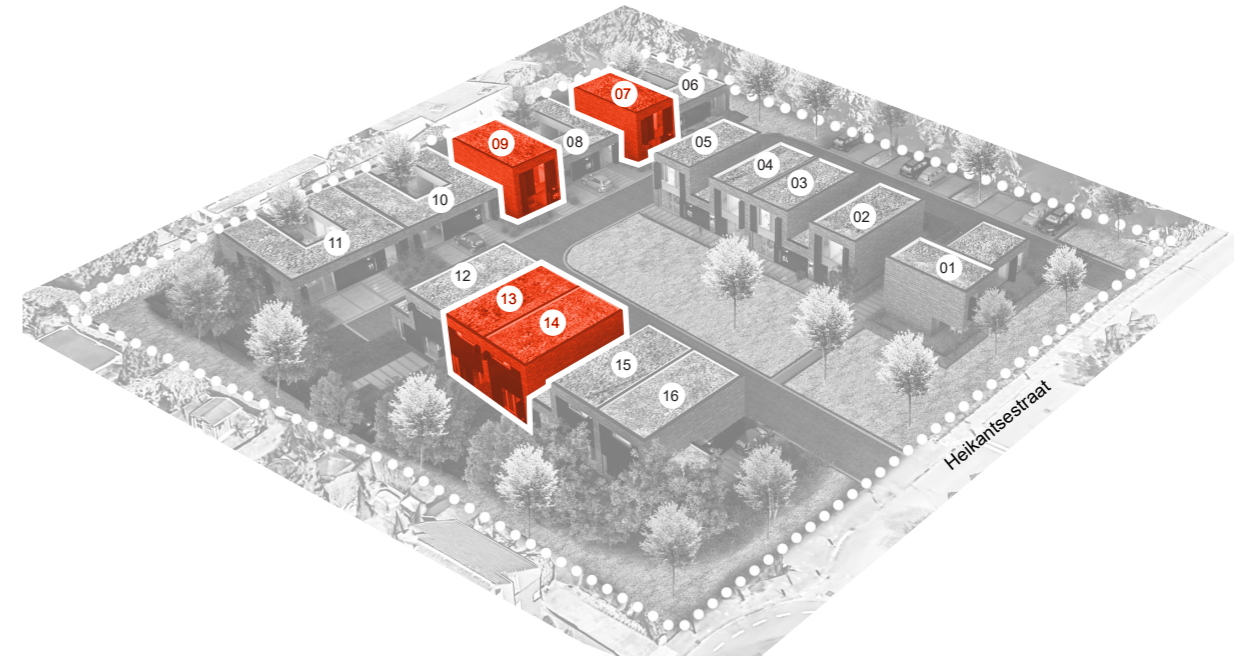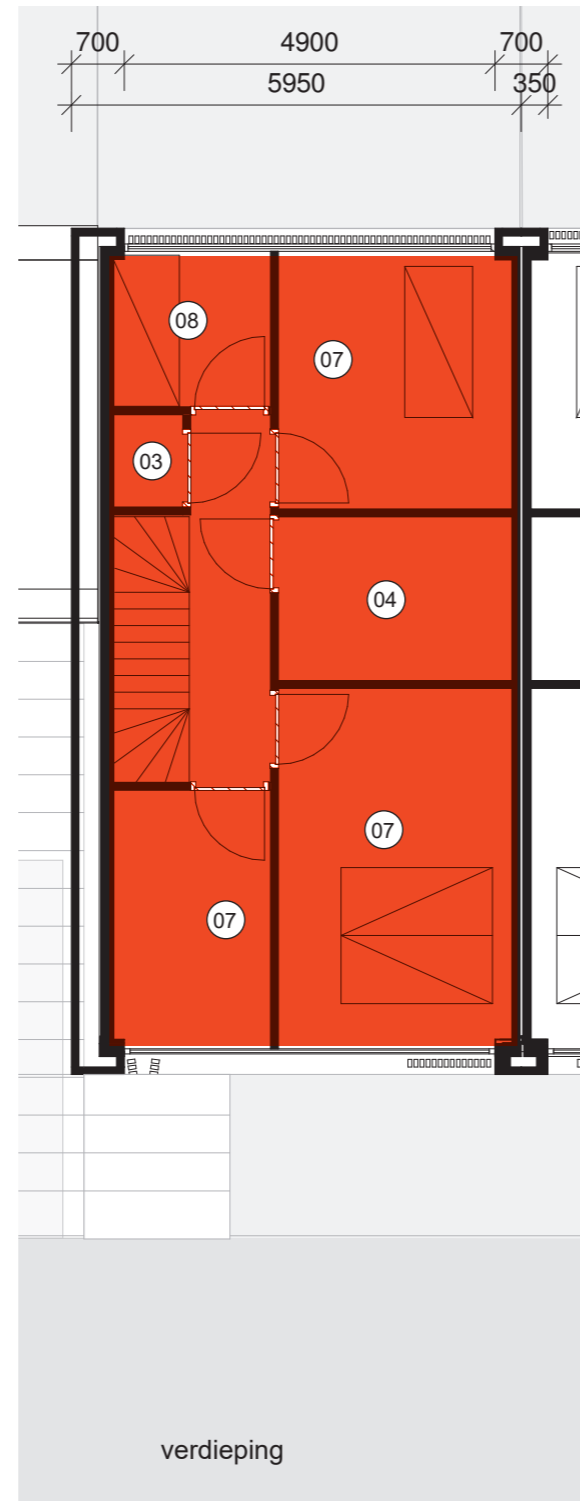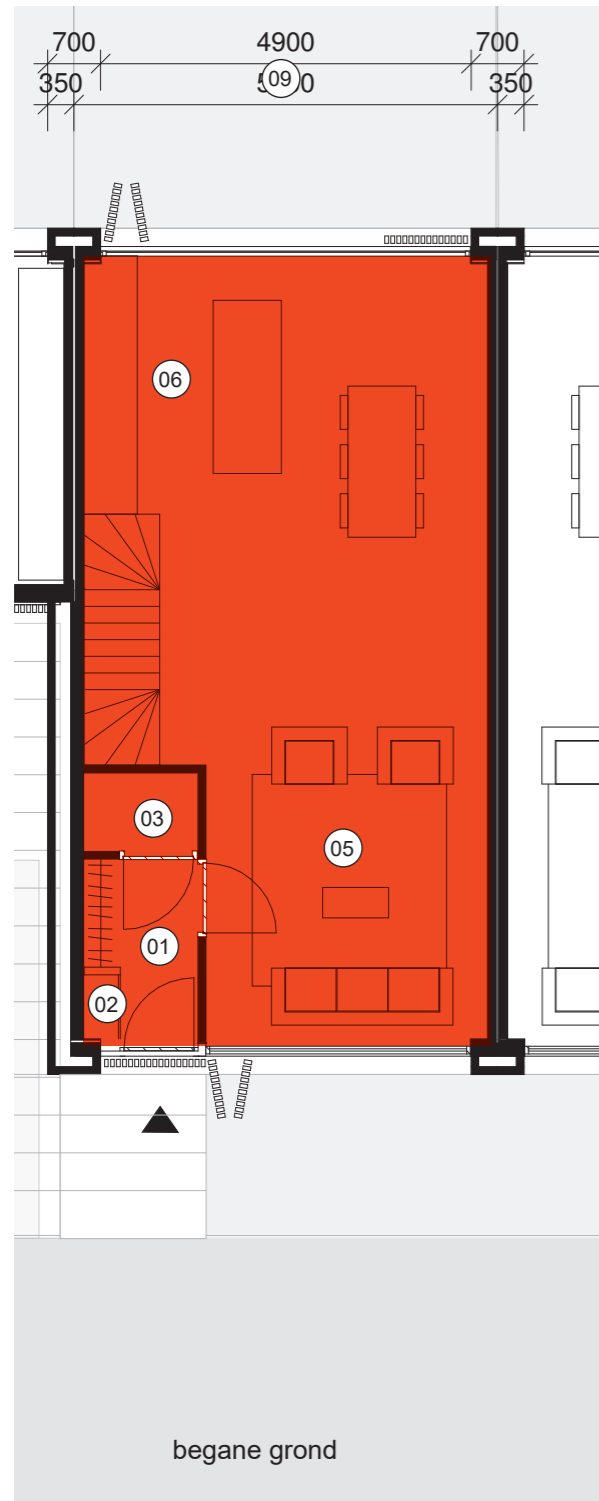

- 01 entree
- 02 meterkast
- 03 toilet
- 04 berging / techniek
- 05 woonkamer
- 06 keuken
- 07 slaapkamer
- 08 badkamer
- 09 tuin

schaal 1:200

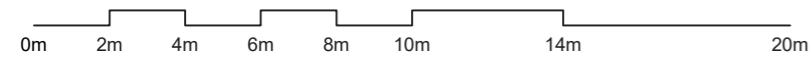














**Plattegrond type D**  
3 x geschakelde woning

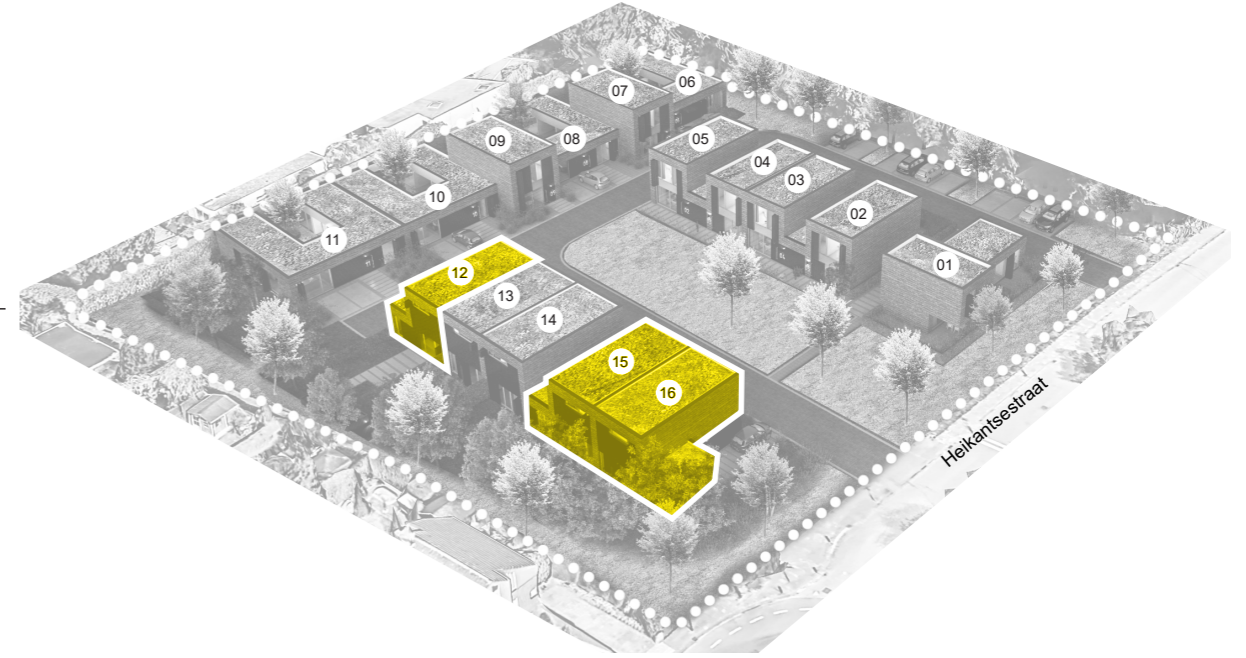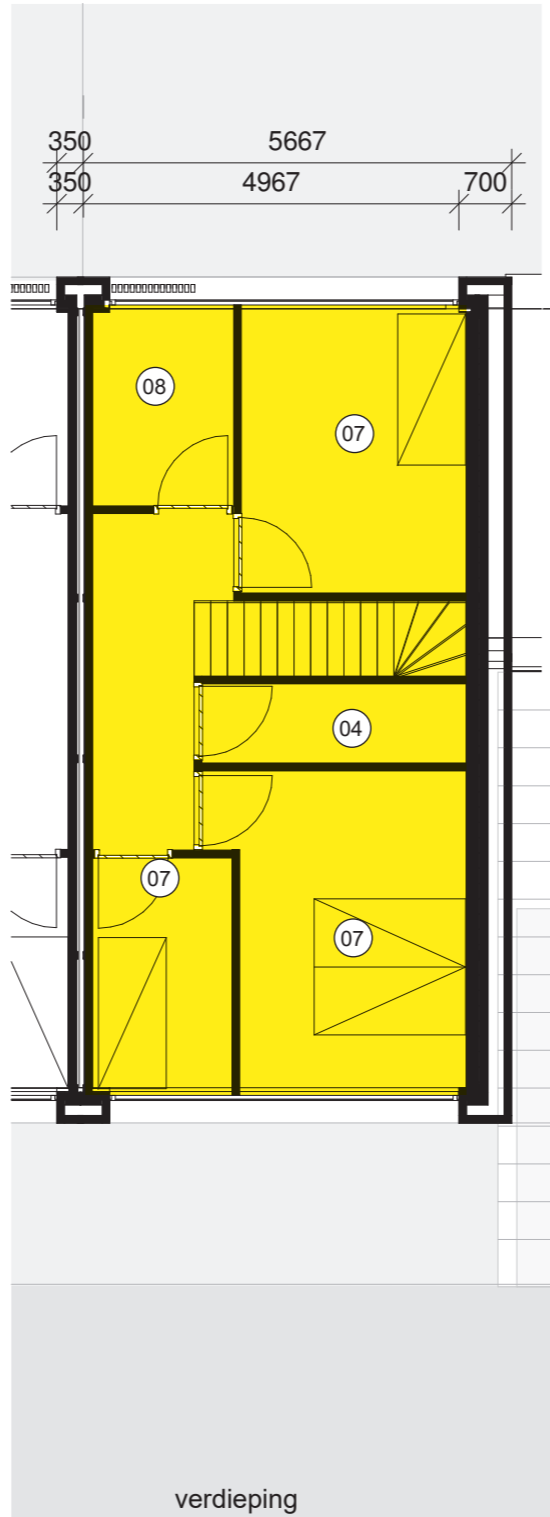

- 01 entree
- 02 meterkast
- 03 toilet
- 04 berging / techniek
- 05 woonkamer
- 06 keuken
- 07 slaapkamer
- 08 badkamer
- 09 tuin

schaal 1:200

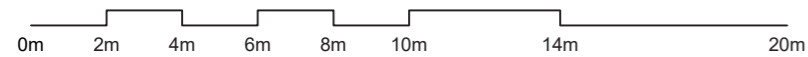















**Plattegrond type E**  
4 x geschakelde woning

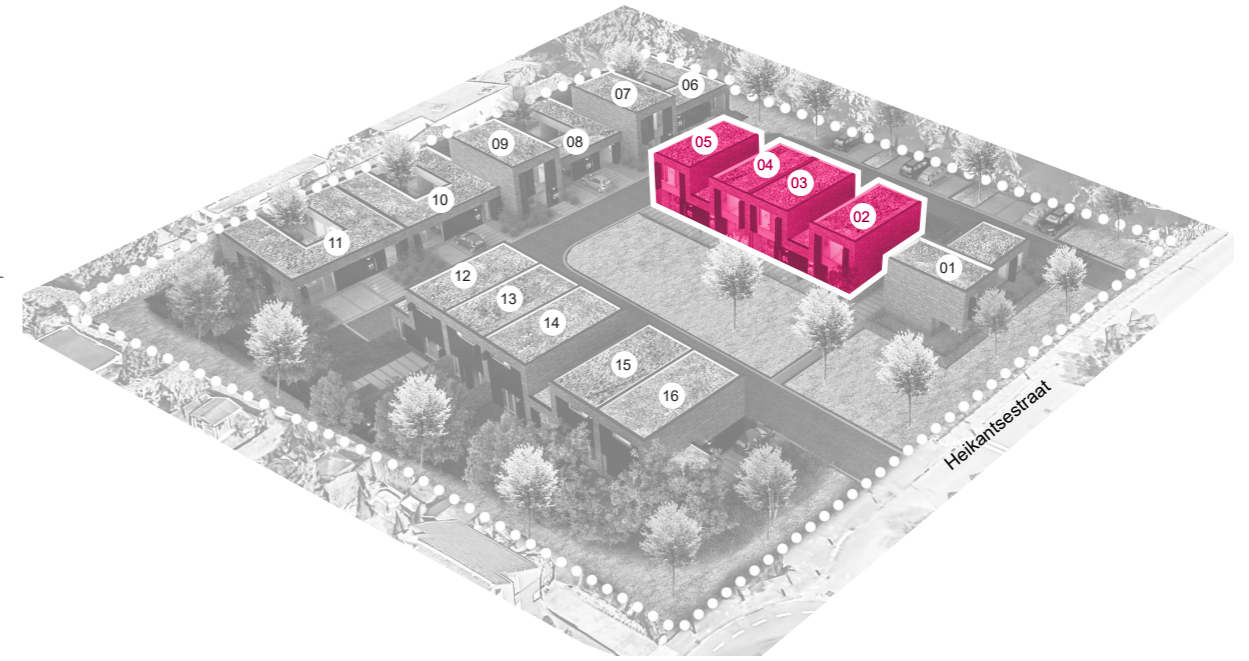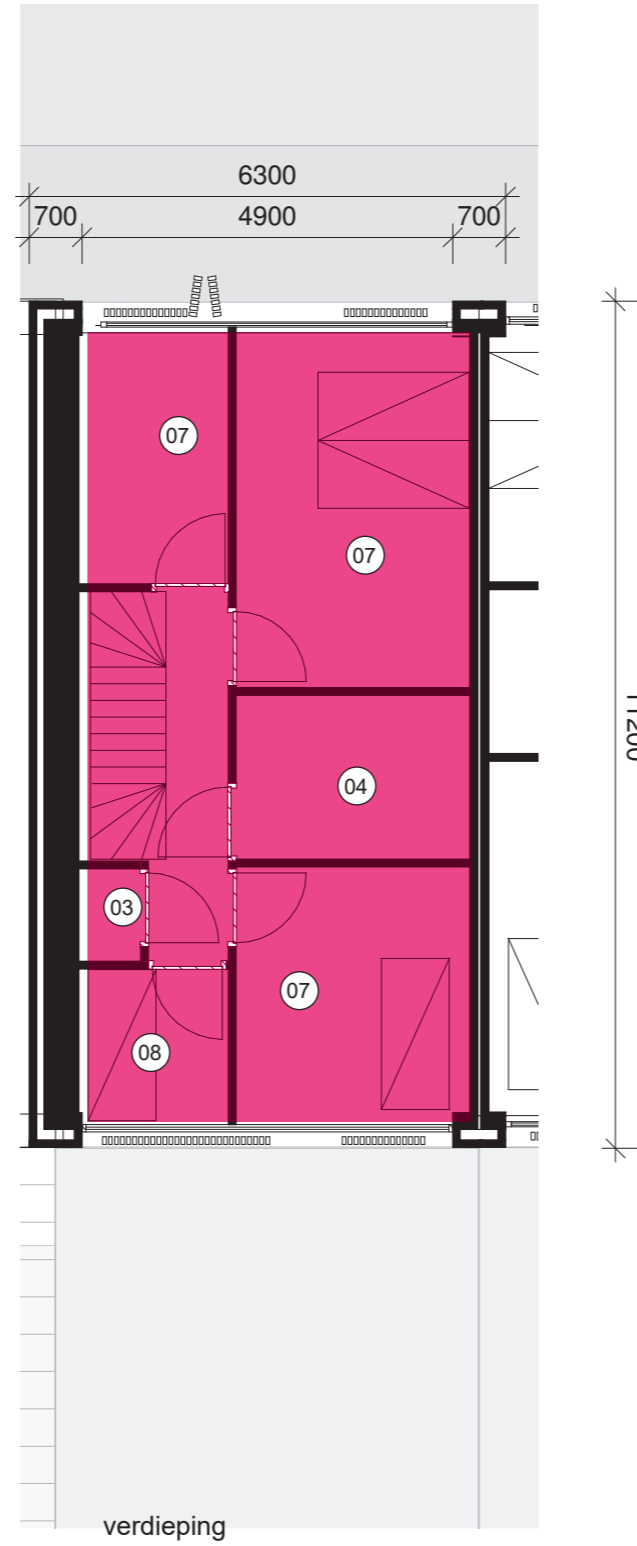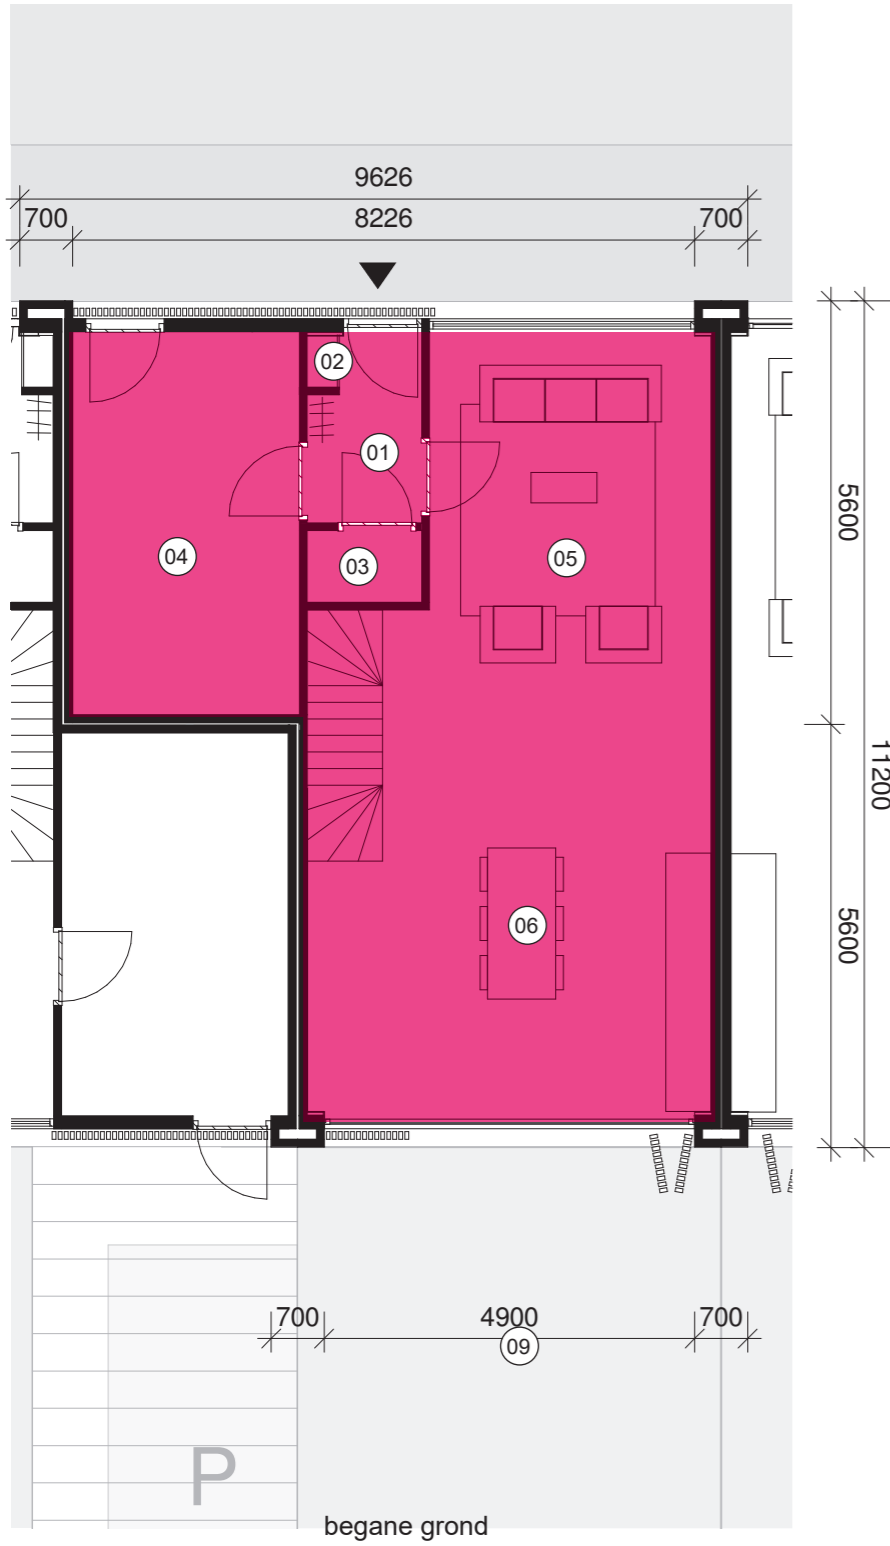

- 01 entree
- 02 meterkast
- 03 toilet
- 04 berging / techniek
- 05 woonkamer
- 06 keuken
- 07 slaapkamer
- 08 badkamer
- 09 tuin

schaal 1:200

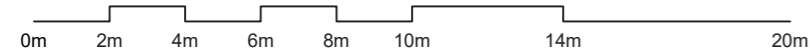














**Plattegrond type F**  
1 x vrijstaande woning

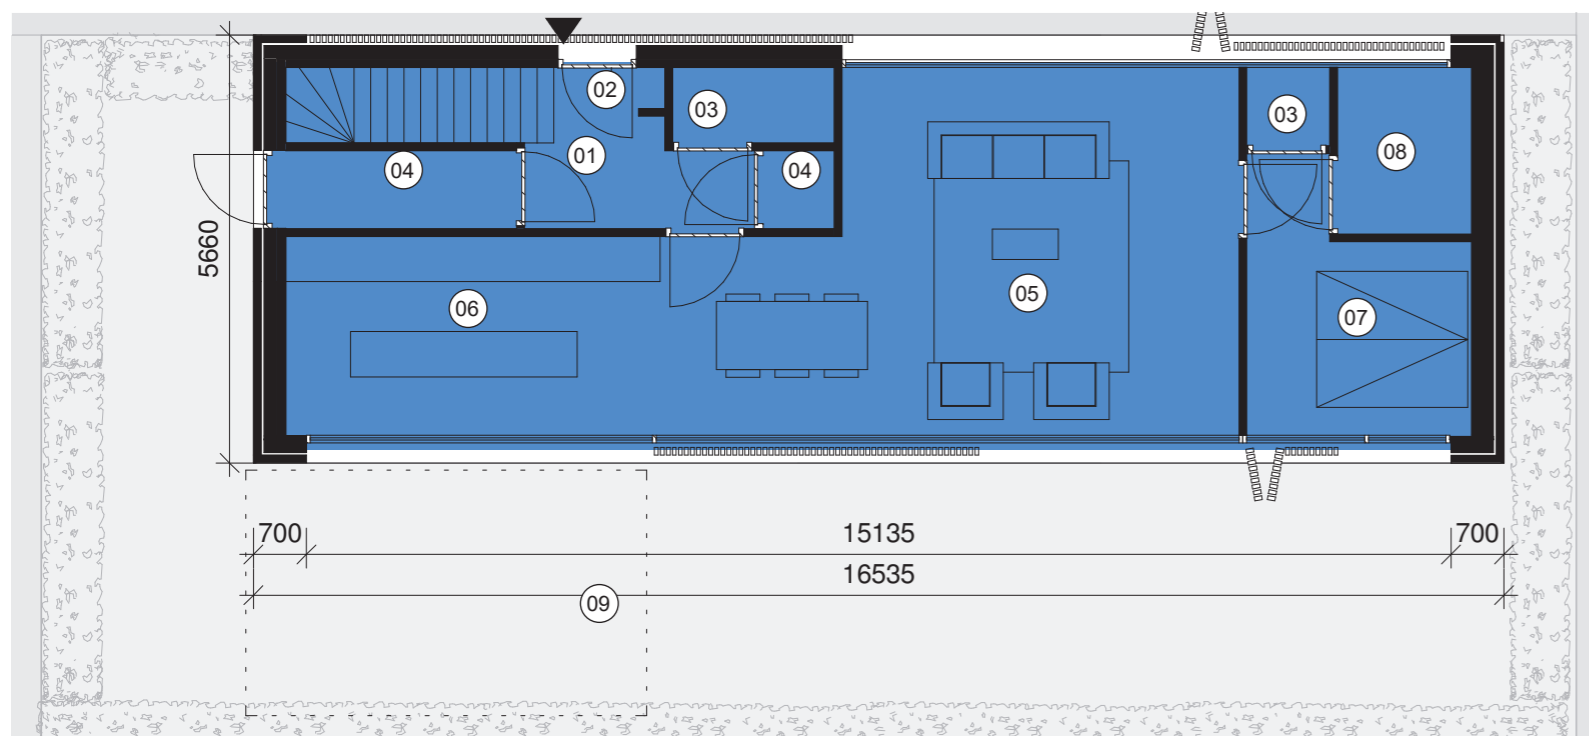

begane grond

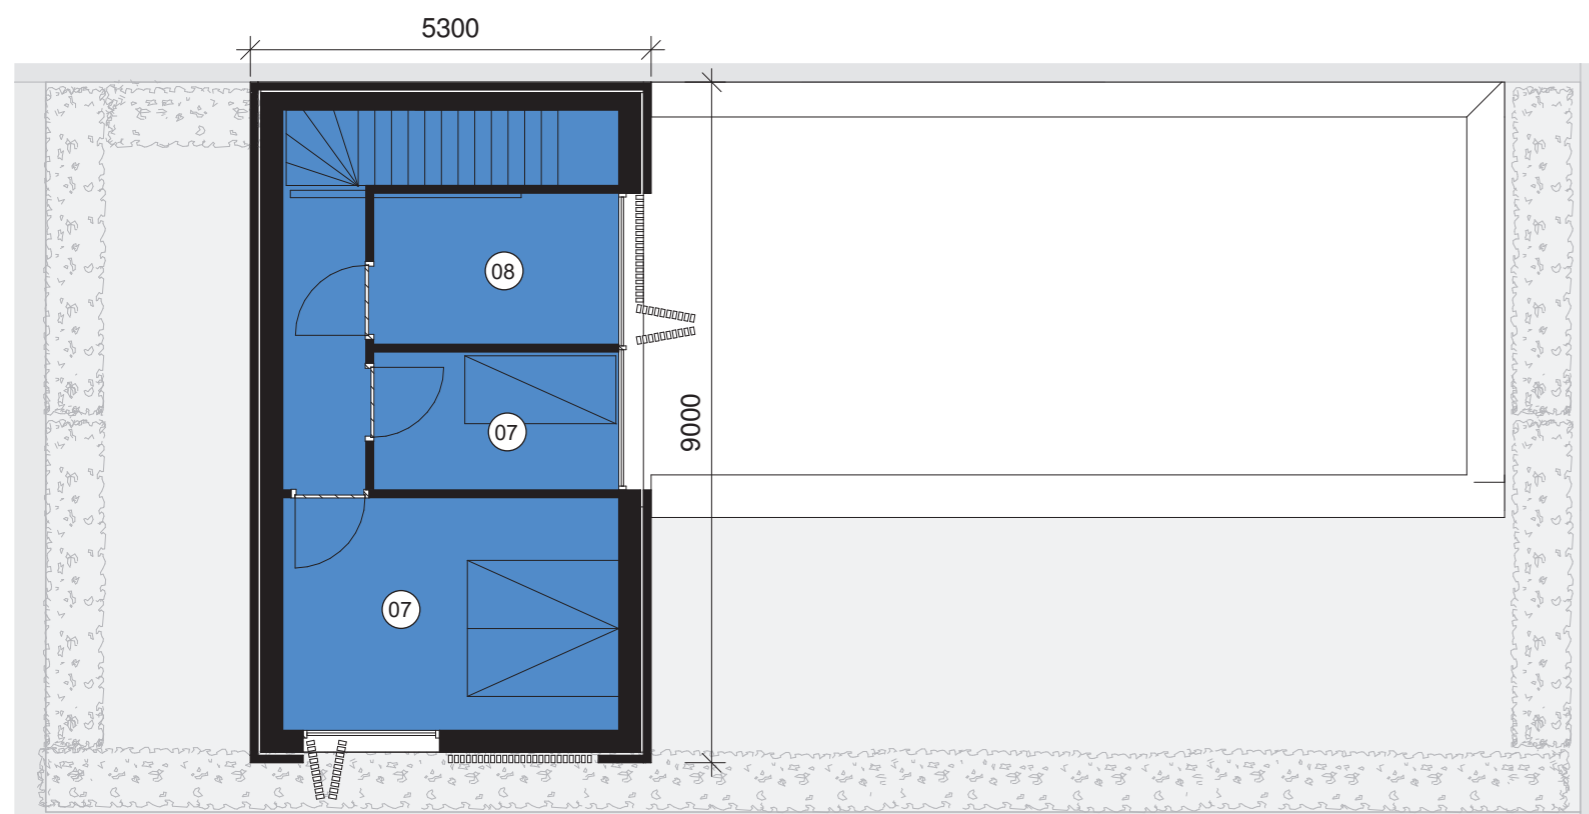


verdieping

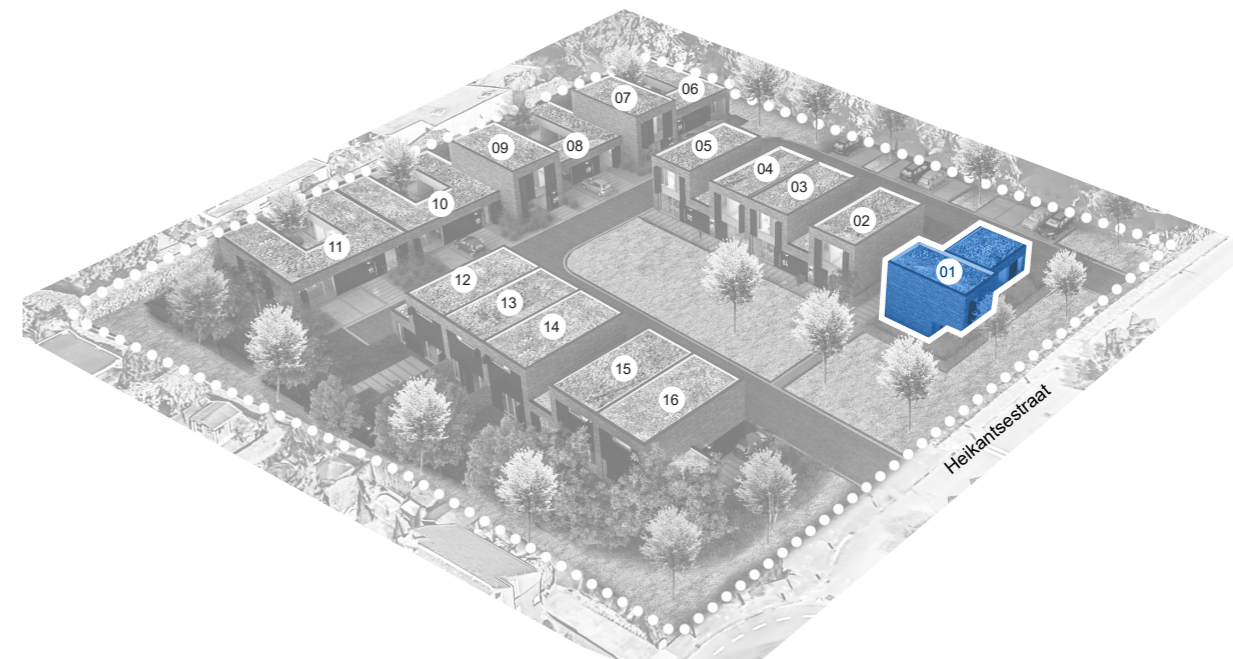

- 01 entree
- 02 meterkast
- 03 toilet
- 04 berging / techniek
- 05 woonkamer
- 06 keuken
- 07 slaapkamer
- 08 badkamer
- 09 tuin

schaal 1:200

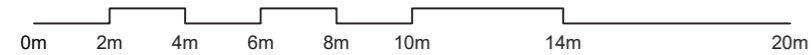















**Impressie**  
aanzicht vanuit achtertuinen





