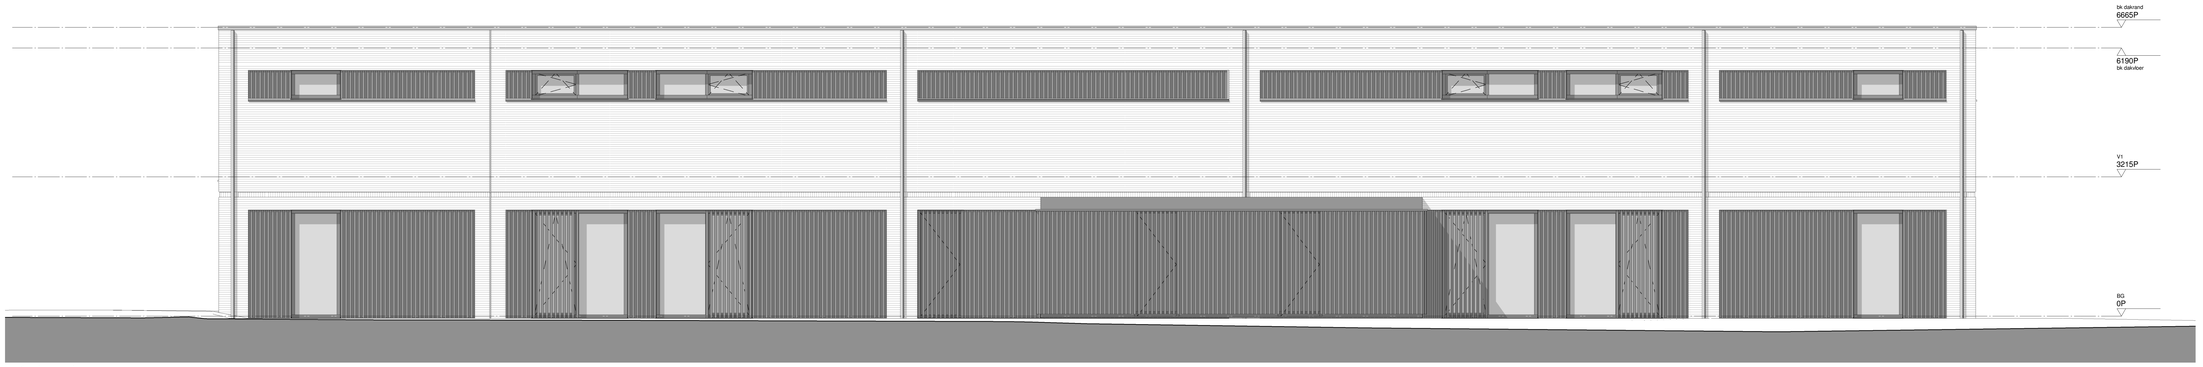

1 achtergevel
1 : 50

2 voorgevel
1 : 50

3 linker zijgevel
1 : 50

4 rechter zijgevel
1 : 50

TEKENINGNR: 247(DOL)05

ARCHITECTEN

project: Markt Prinsenbeek
Nieuwbouw appartementen
opdrachtgever: N.G.D. 2018 B.V.

tekening: voor aanvraag bouwvergunning
schaal: 1 : 50 | teat: AD | wijziging: | datum: - | wijziging:
wijziging: | wijziging:
wijziging: | wijziging:
wijziging: | wijziging:
teac: DO | gelek.:

CONCEPT 13-07-2020

JMW-architecten Dr. Paul Janssenweg 151 5026 RH Tilburg www.jmw-architecten.nl info@jmw-architecten.nl